


Département de la Gironde
Commune de SAINT SULPICE DE
GUILLERAGUES
CARTE DE L'APTITUDE DES
SOLS A L'ASSAINISSEMENT
INDIVIDUEL

Echelle : 1/12 500
0 100 500m

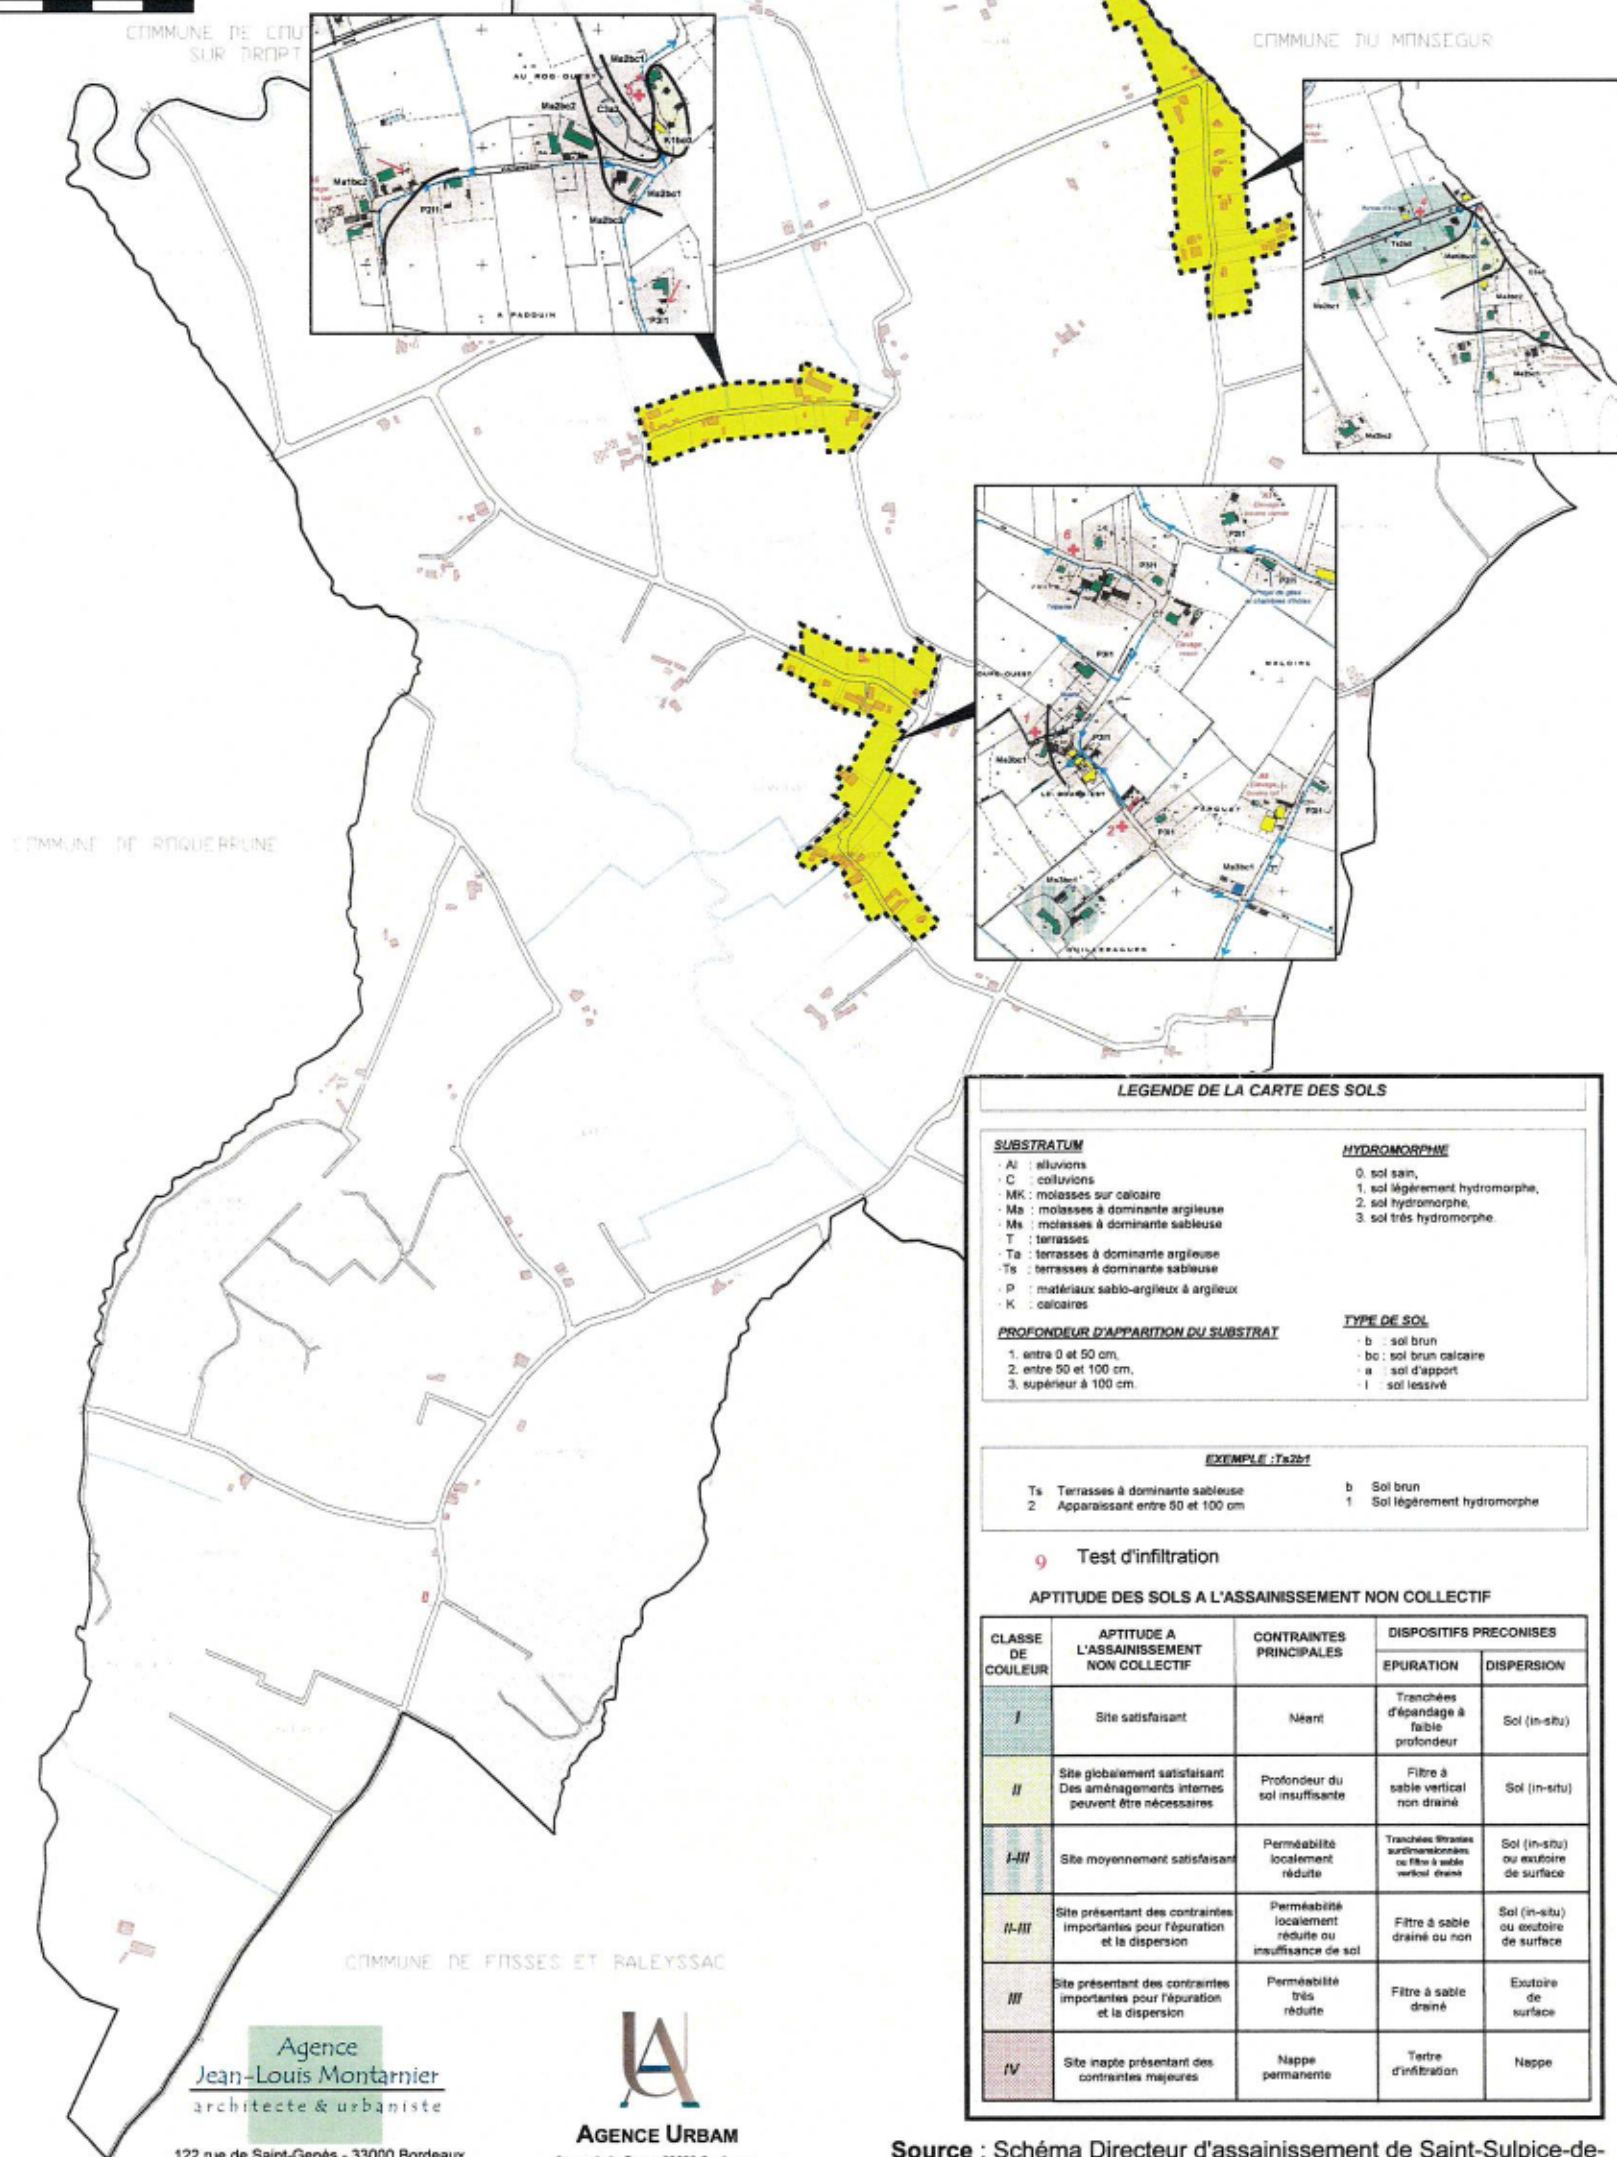

Agence
Jean-Louis Montanier
architecte & urbaniste

122 rue de Saint-Genès - 33000 Bordeaux
Tel : 05 56 94 02 87 - Fax : 05 56 94 35 49

AGENCE URBAM
2, rue de la Gare - 33620 Cavignac
Tel : 05.67.68.69.73 - Fax : 05.67.68.61.02

Source : Schéma Directeur d'assainissement de Saint-Sulpice-de-Guilleraques - Syndicat intercommunal de Monséguir (Octobre 2000)